



ANEXO IV – DIMENSIONAMENTO DE VIAS



Anexo à Lei que institui a Política Municipal de Mobilidade Urbana de Tremembé



VIAS DE CIRCULAÇÃO											
TIPOS DE VIA	CARACTERÍSTICAS										
										DECLIVIDADE (%)	
	LARGURA MINIMA (m)									MAX	MÍN
TOTAL	LEITO CARROÇAVEL	CANTEIRO CENTRAL	CALÇADAS (x 2)	CICLOVIA		CICLOFAIXA		FAIXA DE SERVIÇO			
				UNIDIR. (x 2)	BIDIR.	UNIDIR. (x 2)	BIDIR.				
TRANSITO RÁPIDO TIPO A	27,00	13,00	3,00	3,00	1,50	-	-	-	1,00 (x 2)	10,00	0,50
TRANSITO RÁPIDO TIPO B	25,50	13,00	3,00	3,00	-	2,50	-	-	1,00 (x 1)	10,00	0,50
ARTERIAL TIPO A	23,00	12,00	-	3,00	1,50				1,00 (x 2)	10,00	0,50
ARTERIAL TIPO B	21,50	12,00	-	3,00	-	2,50			1,00 (x 1)	10,00	0,50
COLETORA TIPO A	17,50	8,50	-	3,00	-	-	-	2,50	0,50 (x 1)	12,00	0,50
COLETORA TIPO B	16,00	6,00	-	3,00	-	-	1,50	-	0,50 (x 2)	12,00	0,50
COLETORA TIPO C	15,00	6,00	-	3,00	-	-	-	2,50	0,50 (x 1)	12,00	0,50
LOCAL	13,00	7,00	-	3,00	-	-	-	-	-	12,00	0,50





PERFIS DOS TIPOS DE VIAS

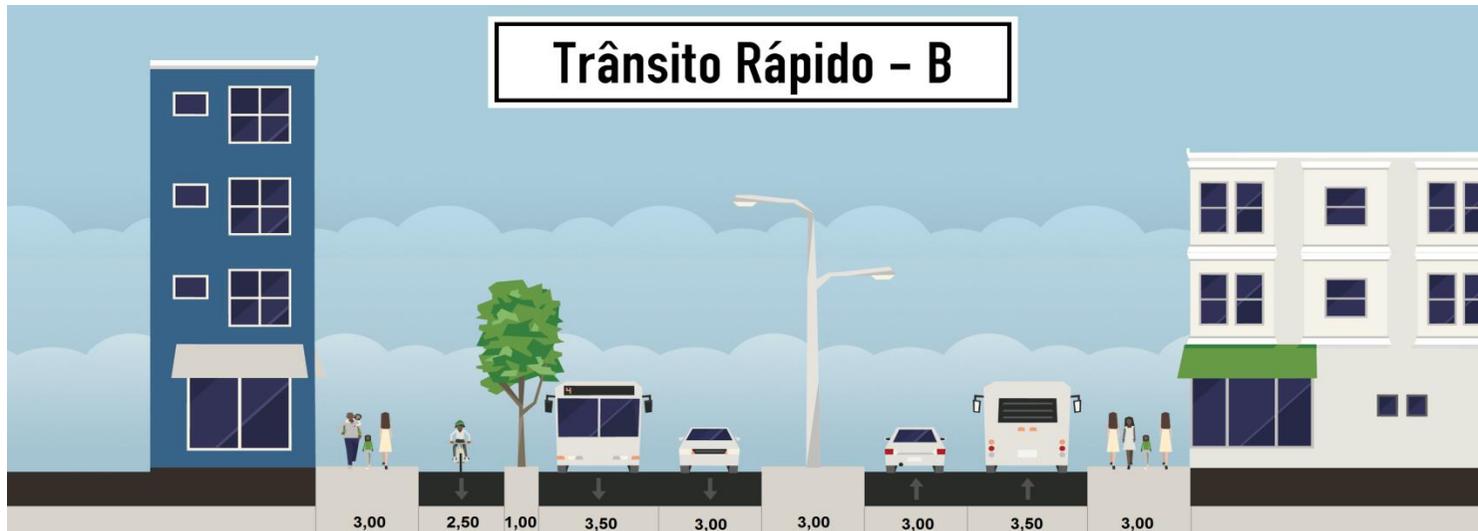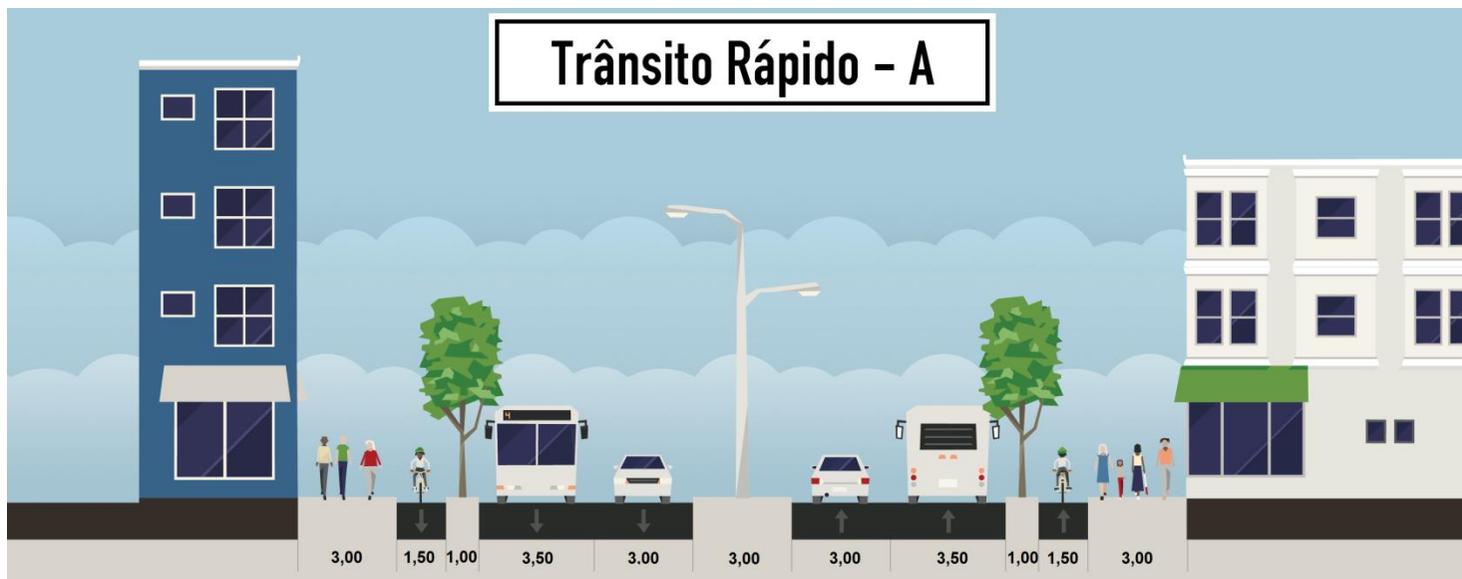

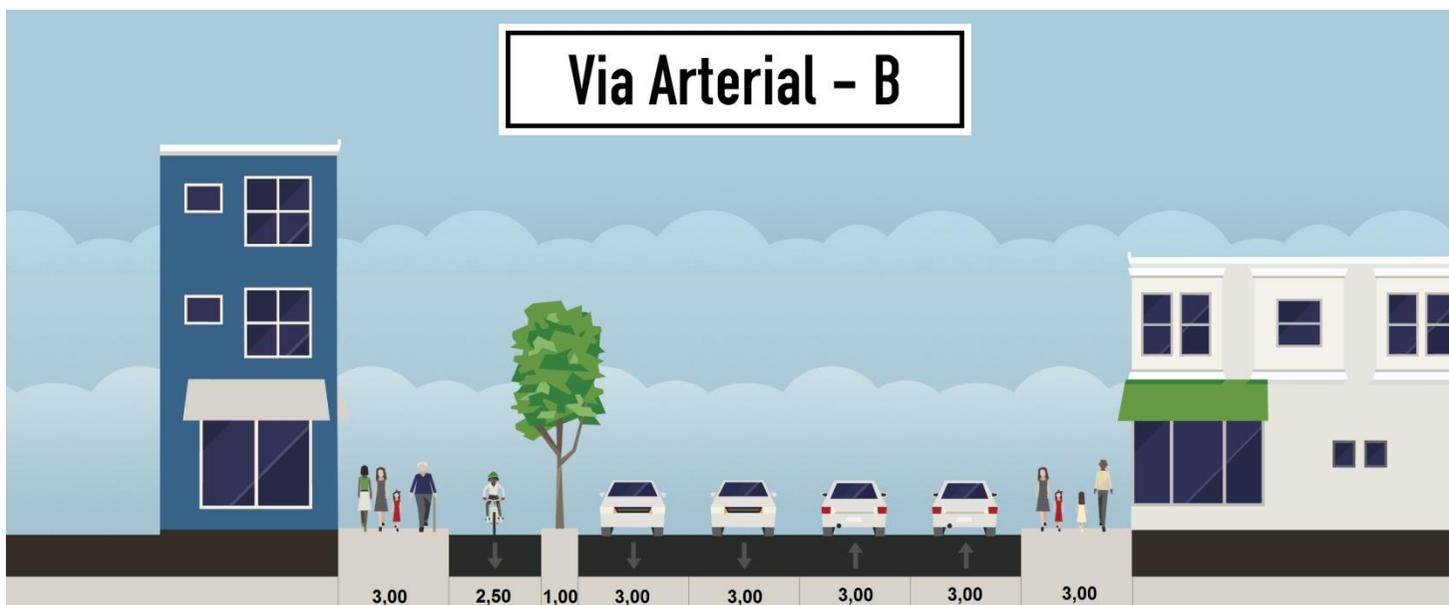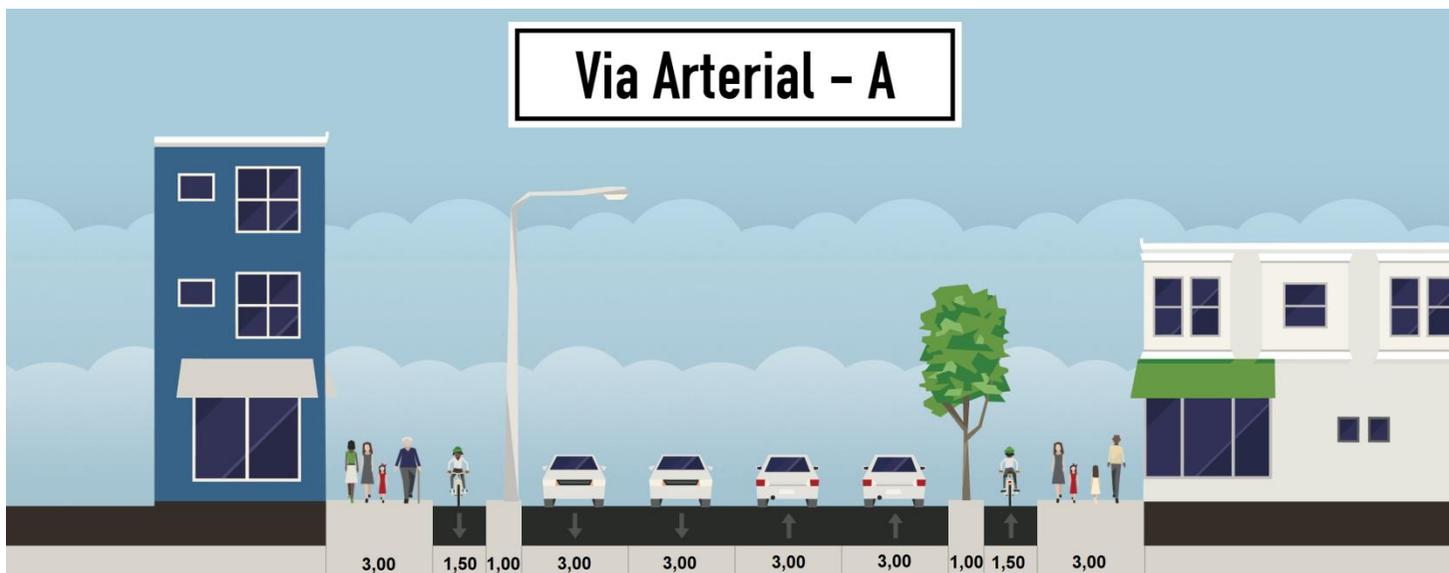

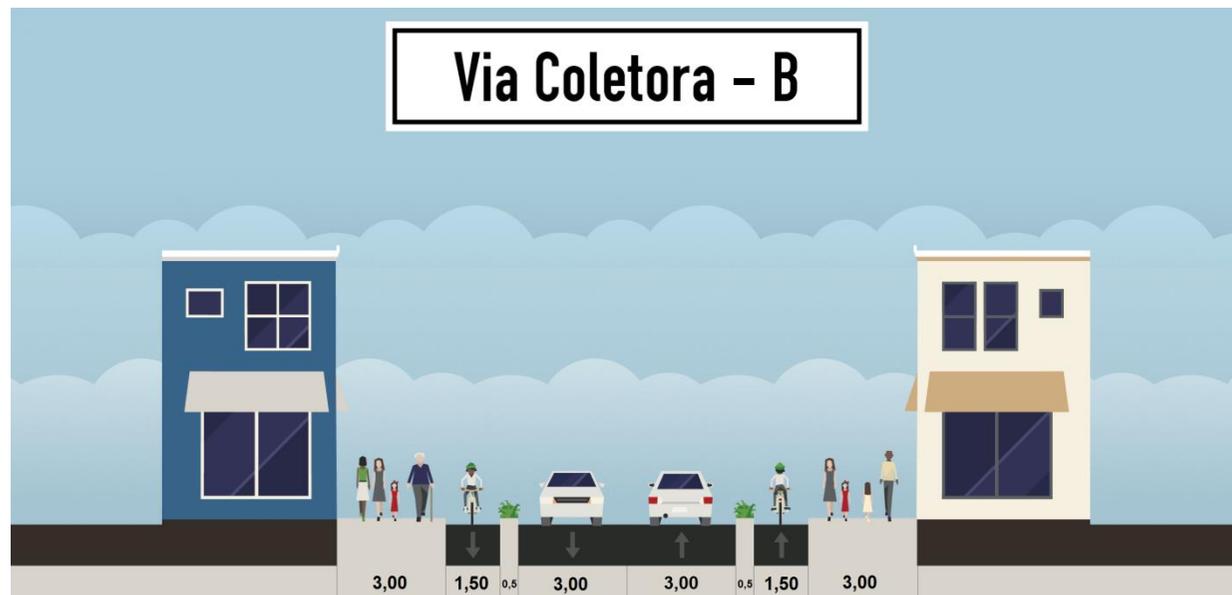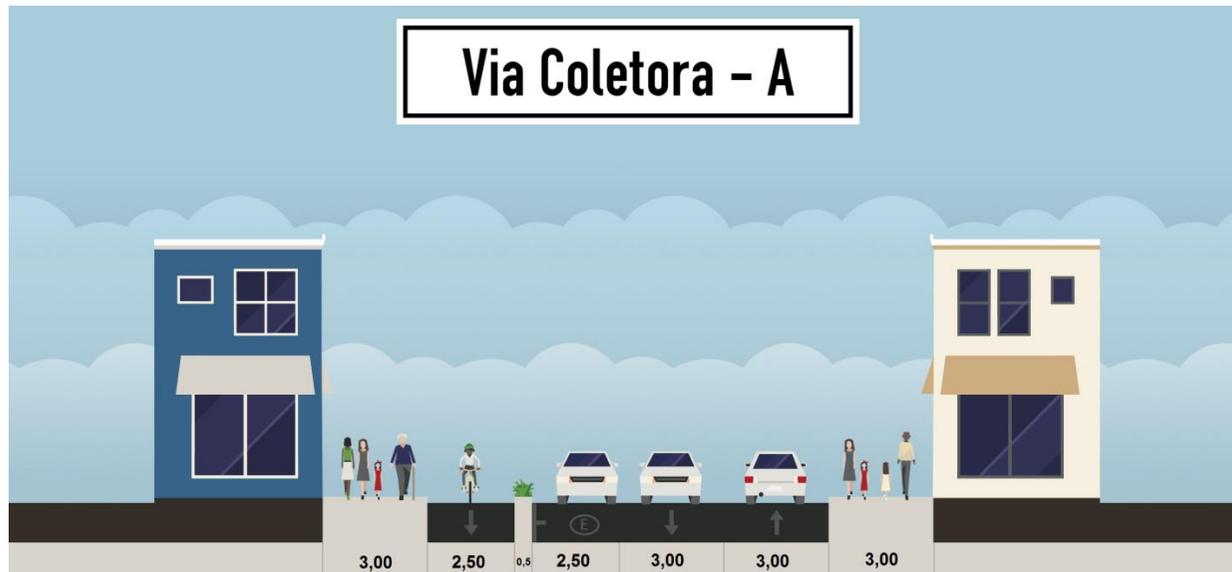

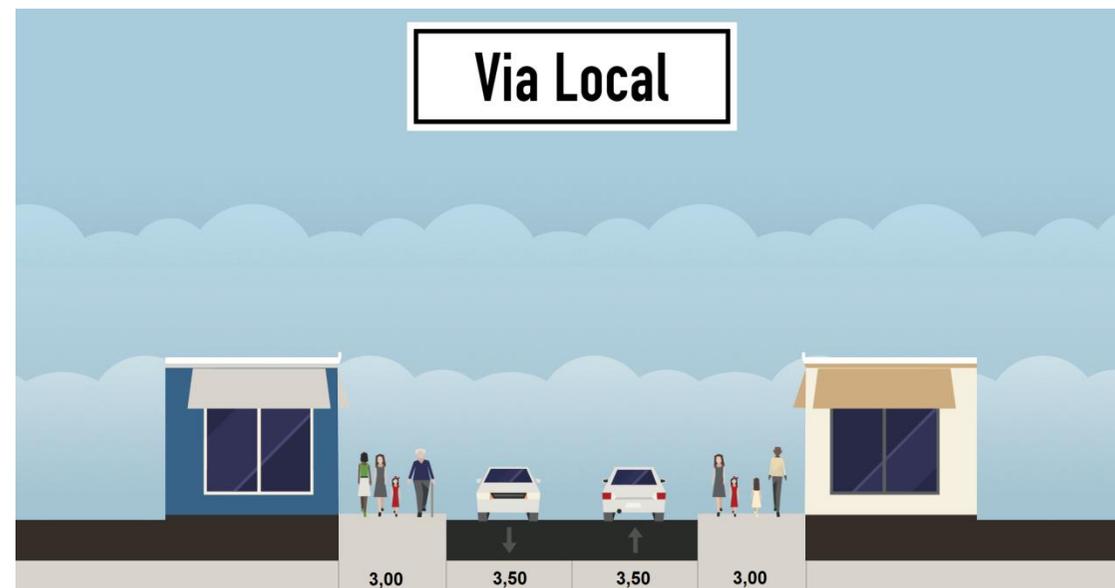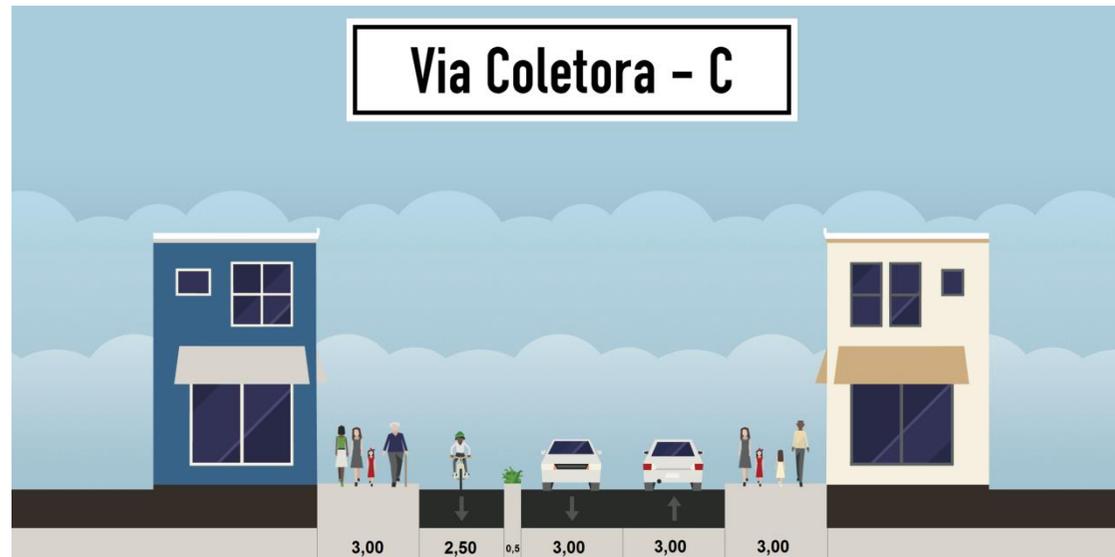

Nota sobre as figuras:
 As medidas encontram-se em metros e foram geradas em: <http://streetmix.net>

